


Figuur 2.27. Verdrijfpijlen op de rijbaan van een autosnelweg (stroomweg type I)

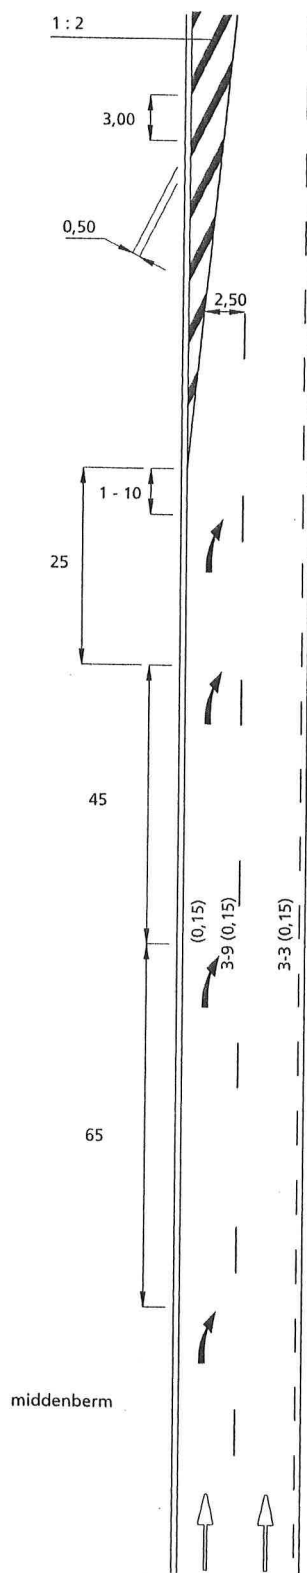

Figuur 2.28. Verdrijfpijlen op de rijbaan van een dubbelstrooksautoweg (stroomweg type II, gebiedsontsluitingsweg type I en II)

voorbeeld:  
gebiedsontsluitingsweg, type II